


Typ G

Handwritten notes: *11,22 x 11,22*

1 Wohn-/Schlafzimmer	21,18 qm
4 Küche	5,82 qm
5 Bad/WC	4,11 qm
10 Diele/Flur mit Schrank	7,00 qm
11 Balkon	5,32 qm
Gesamtnutzfläche	43,43 qm

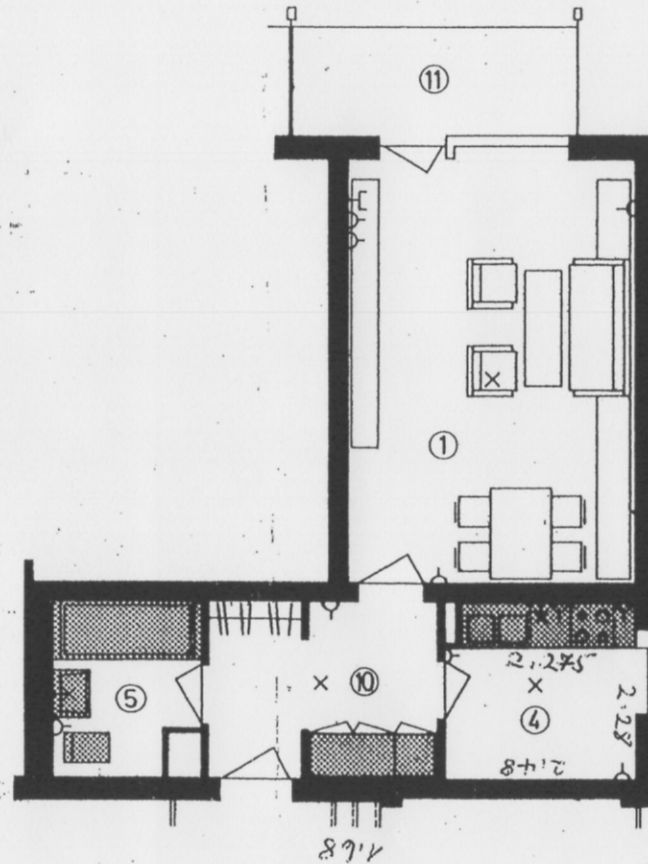

Maßstab 1 : 100

☐ Antenne

○ Steckdose

× Deckenauslaß

✕ Wandauslaß