




Ansicht von Norden

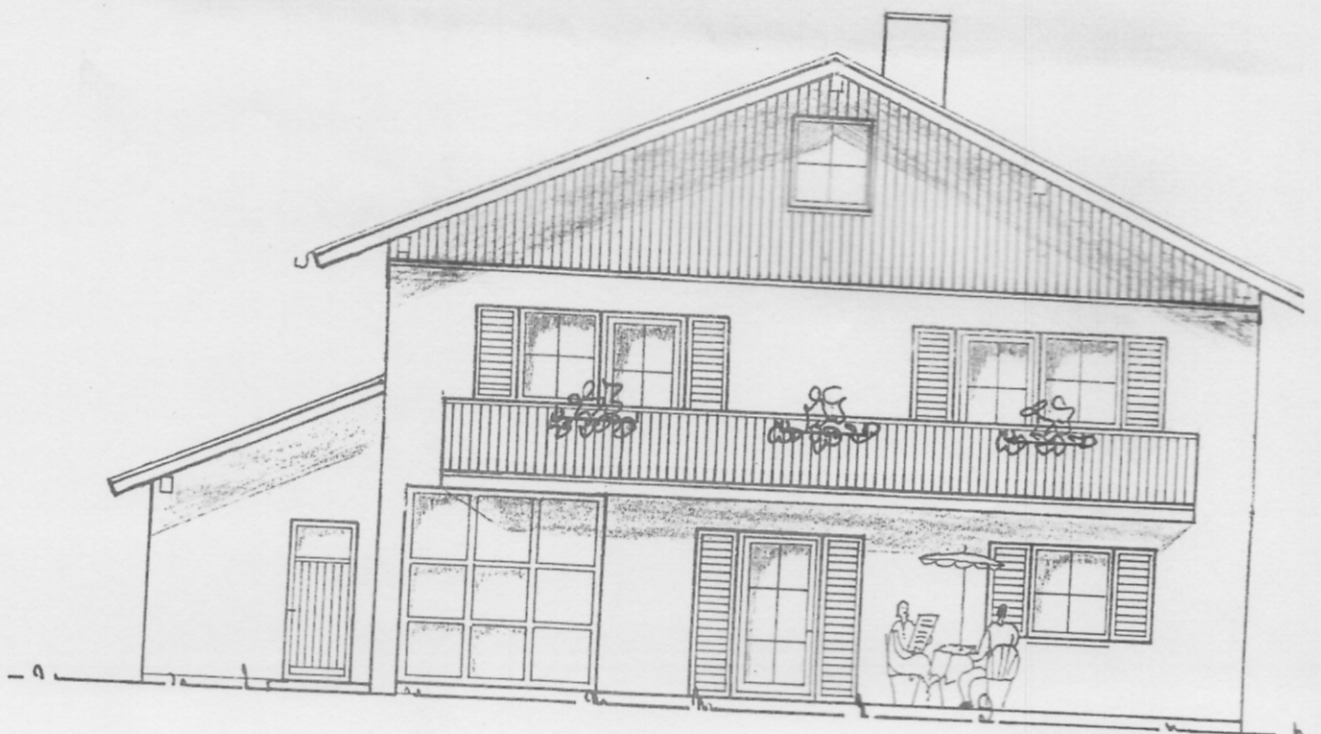

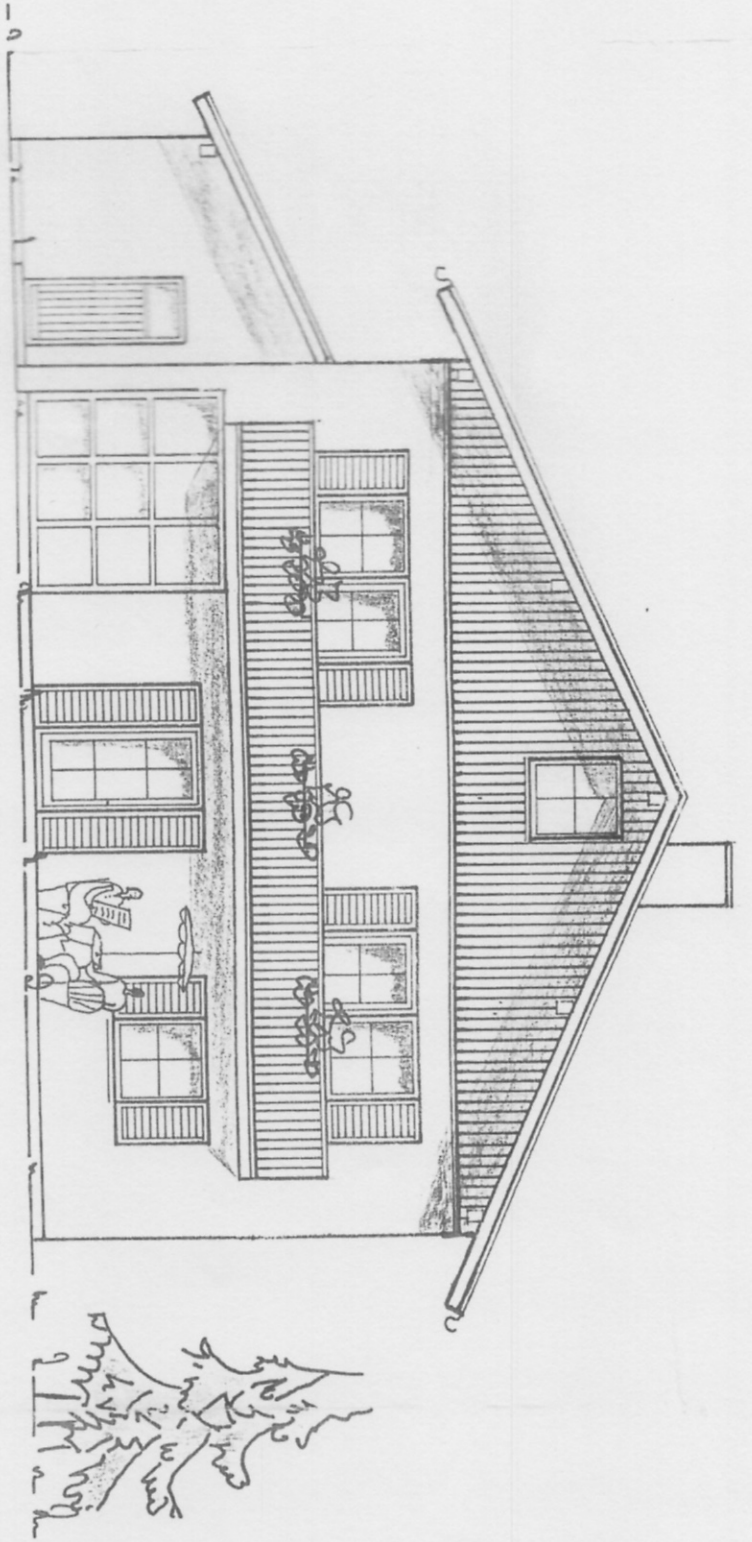

Ansicht von Süden

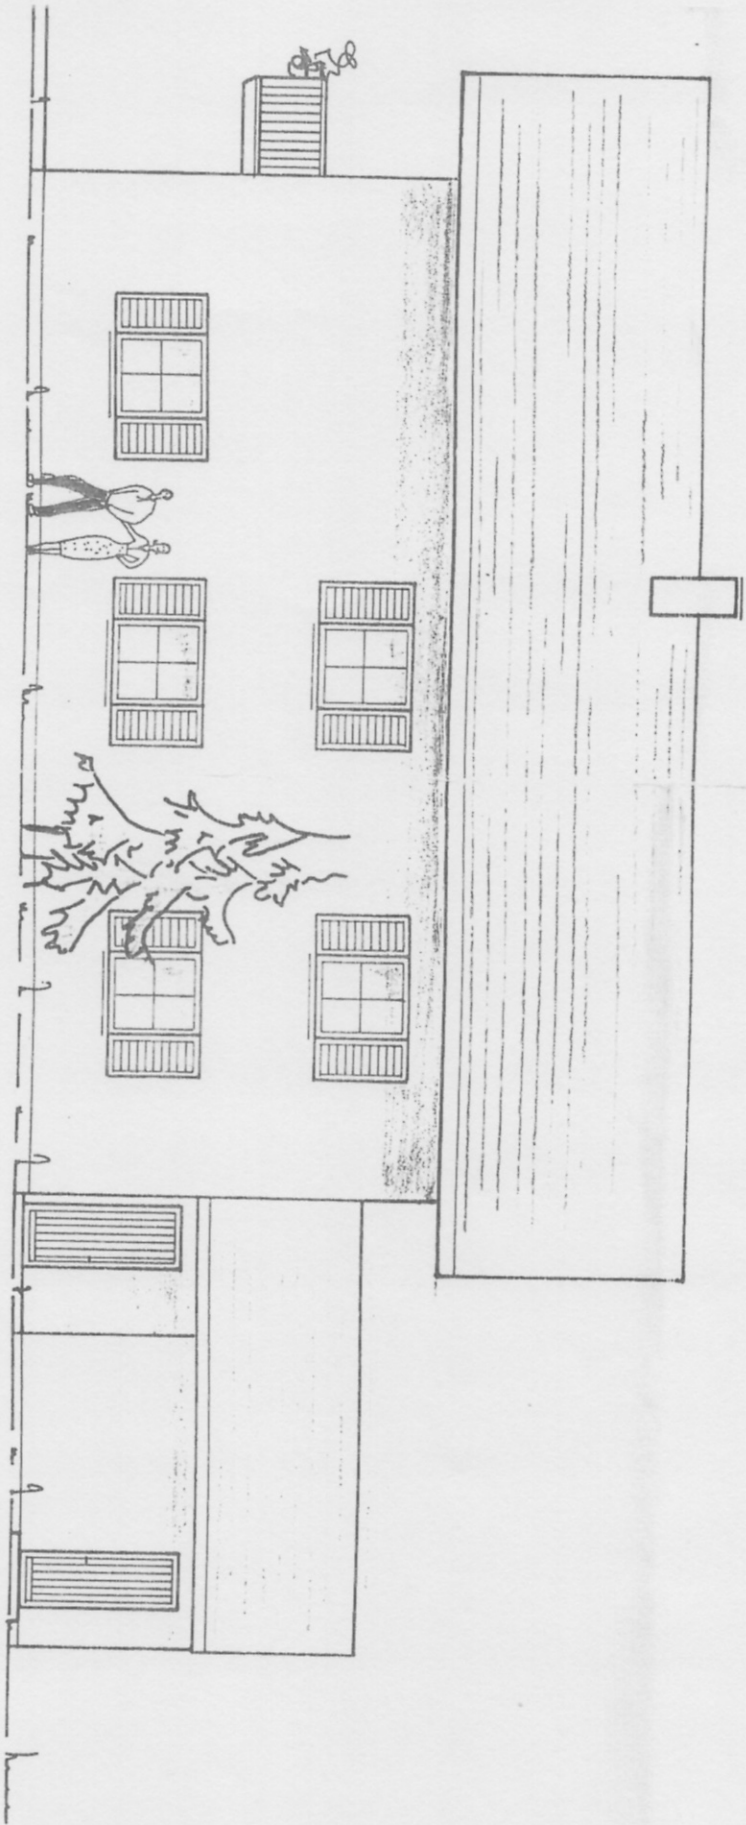


..... von Osten

Zimmermannmäßige Dachkonstruktion
Dachneigung: $\approx 24^\circ$
Dachdeckung: Pfannendeckung rot
Wärme- u. Schallschutz nach DIN
Alle Falleitungen mind. 40 cm über Dach entlüften




..... von Westen




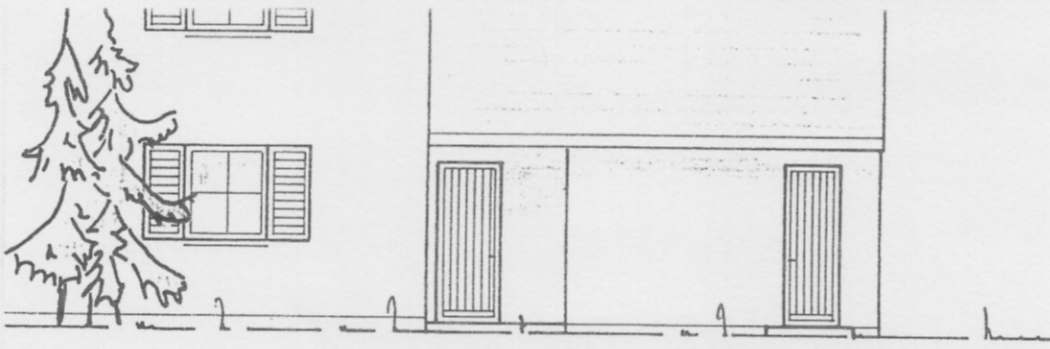


Zimmermannmäßige Dachkonstruktion
 Dachneigung: $\angle 24^\circ$
 Dachdeckung: Pfannendeckung rot
 Wärme- u. Schallschutz nach DIN
 Alle Falleleitungen mind. 40 cm über Dach entlüften




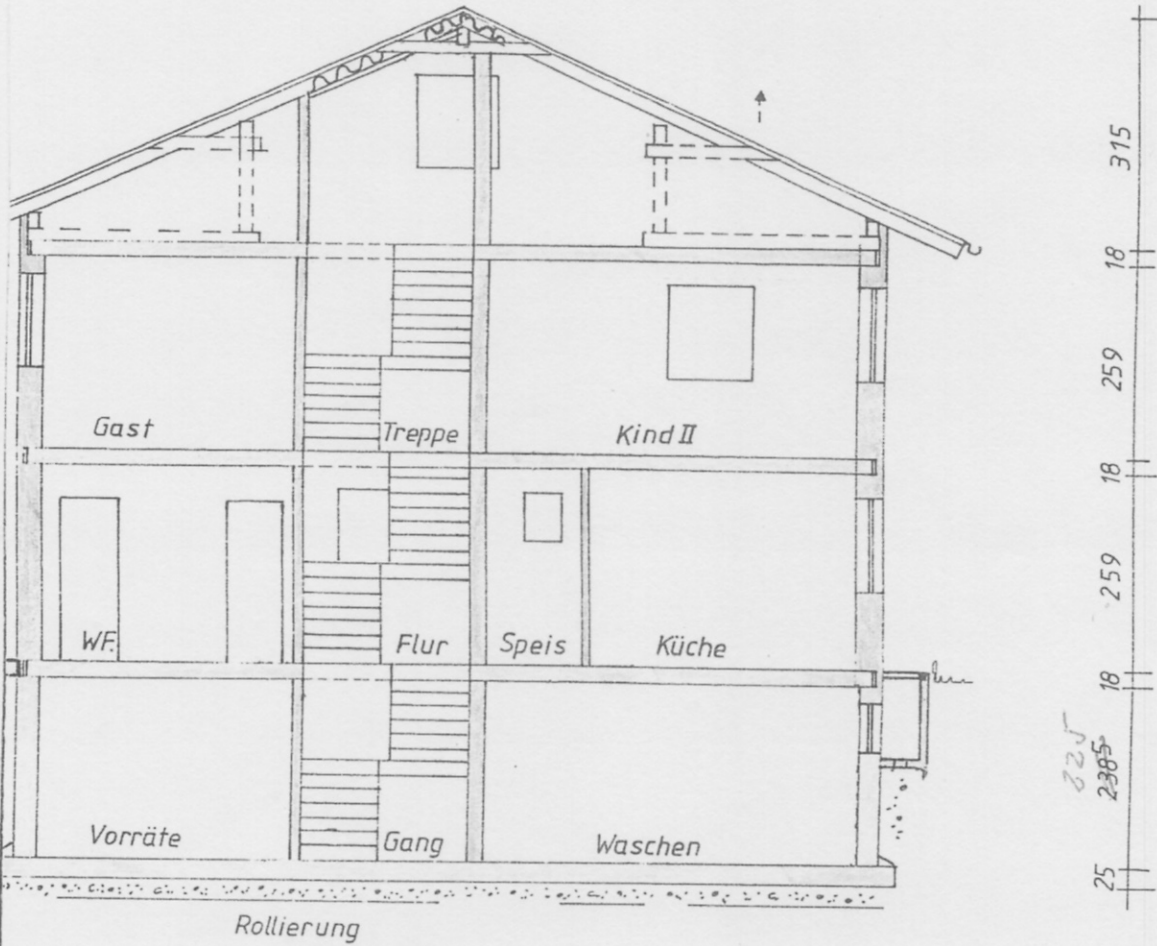



Schnitt A-A

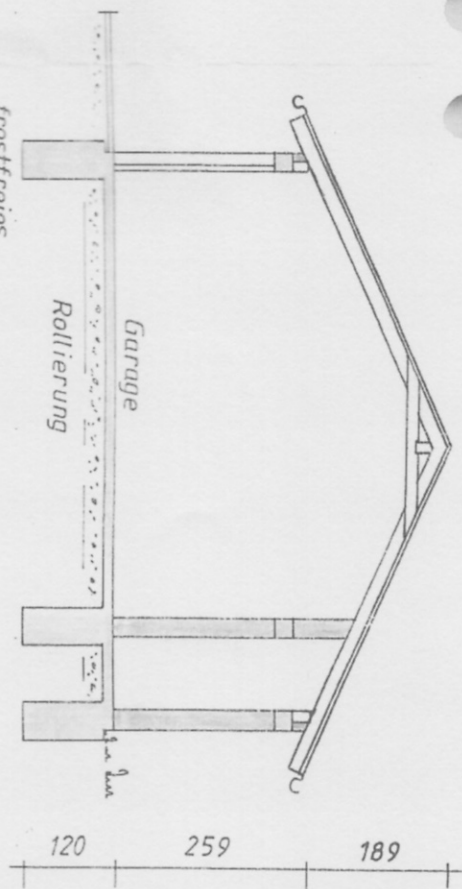






Schnitt B-B

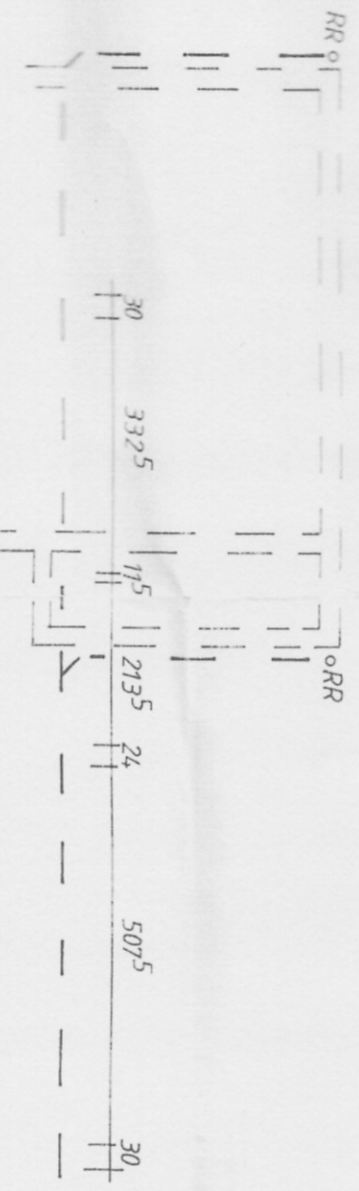

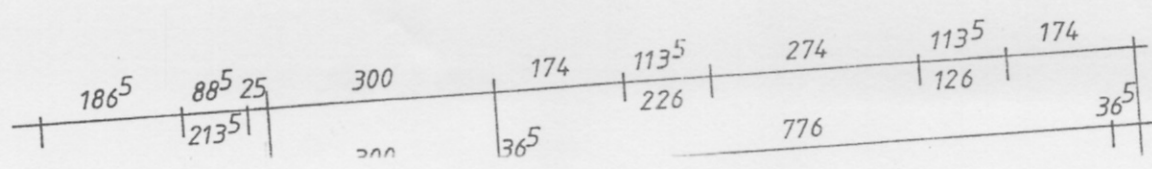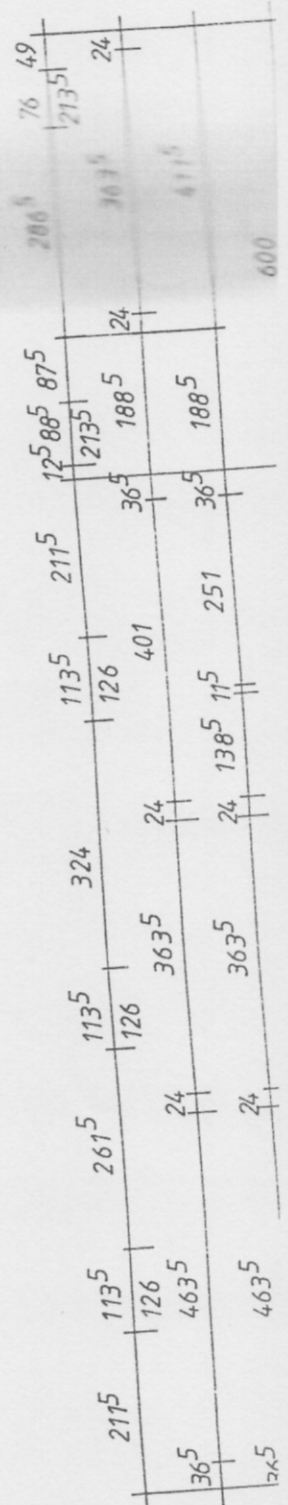
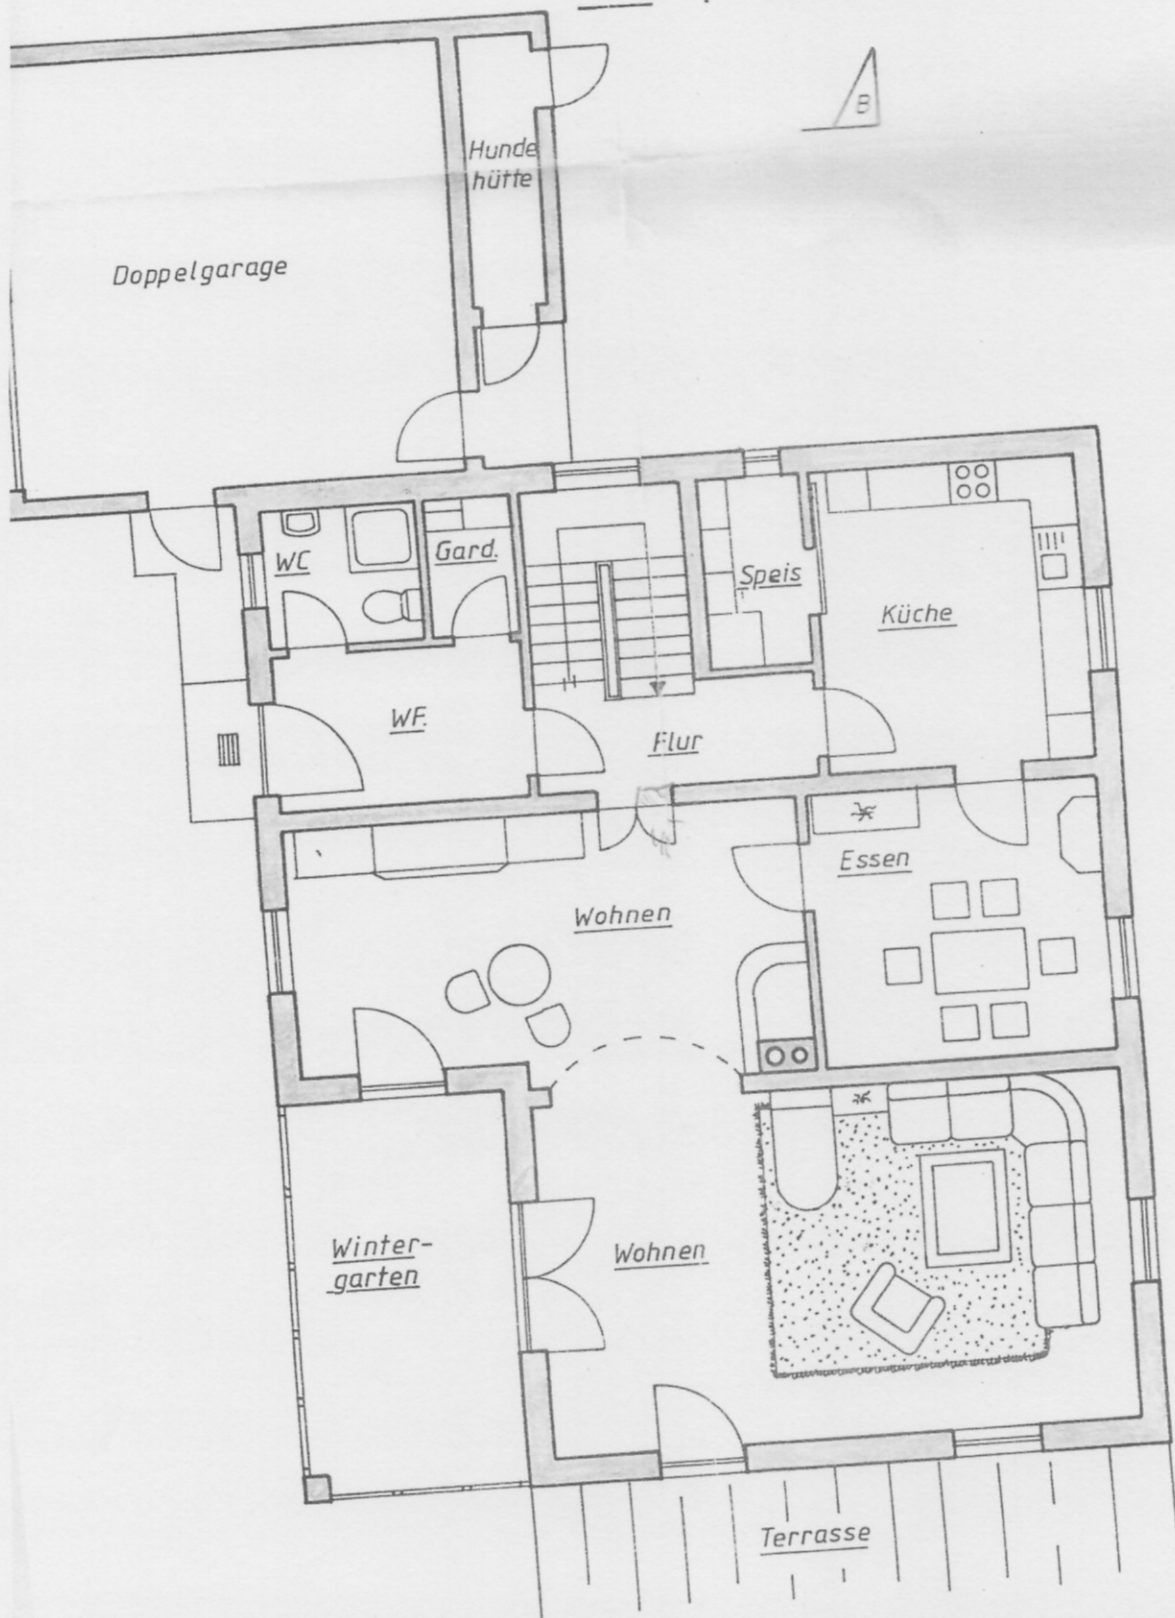
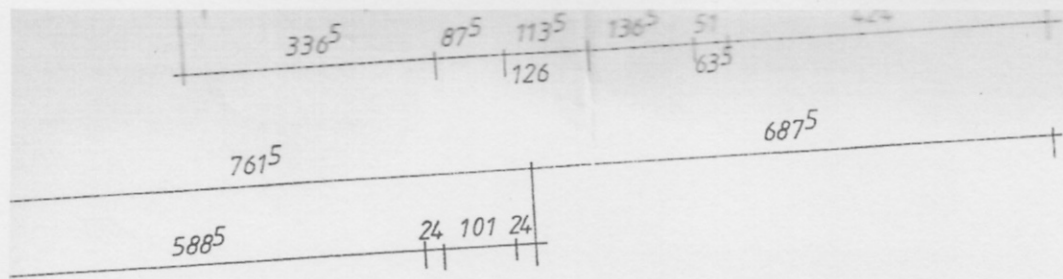


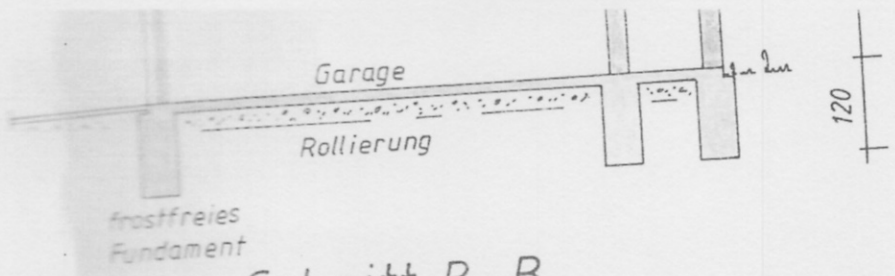

Schnitt B-B

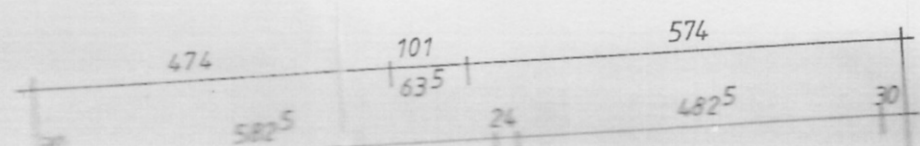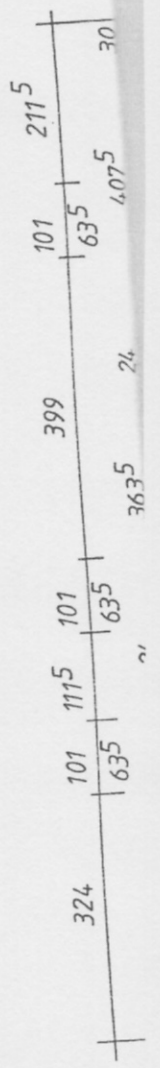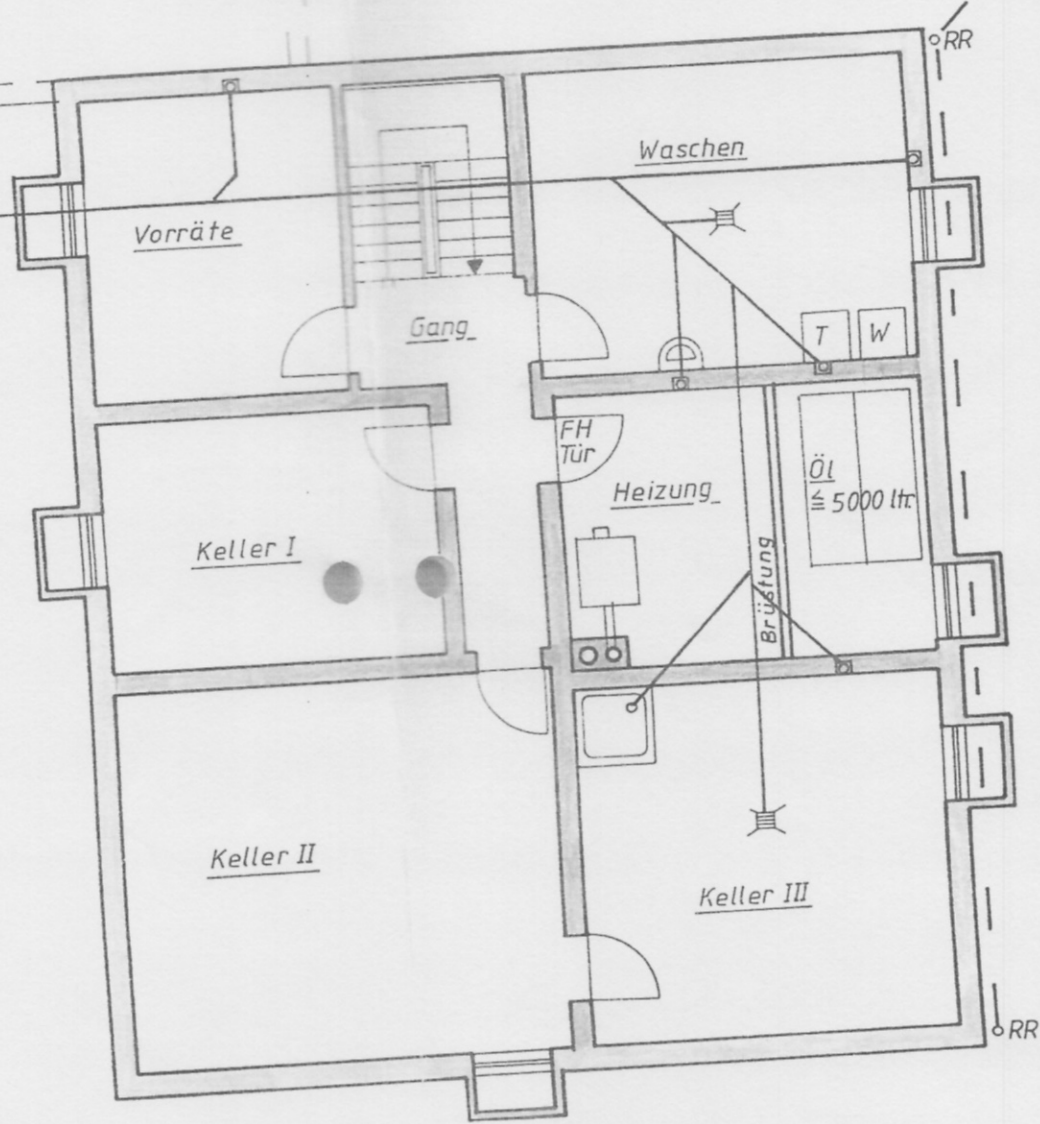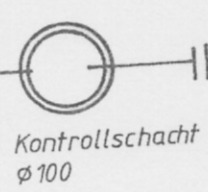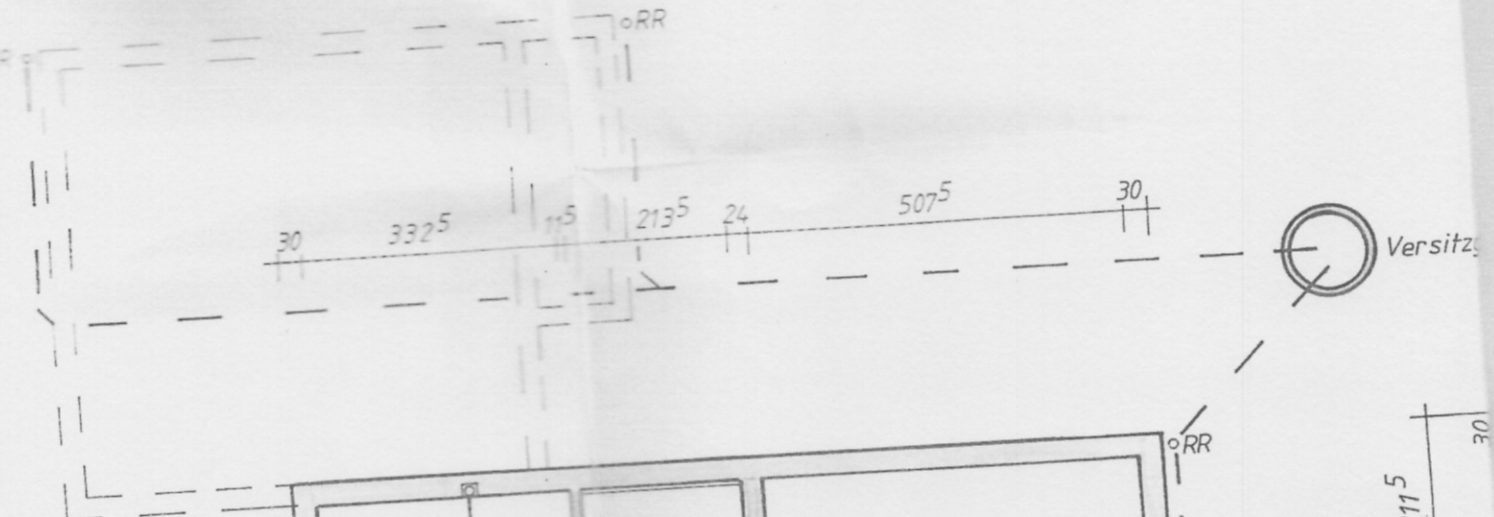

achfläche
garage

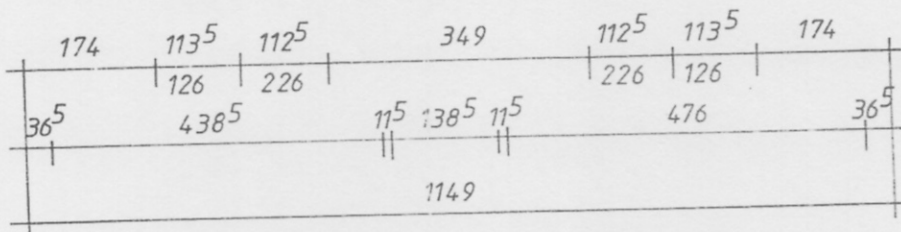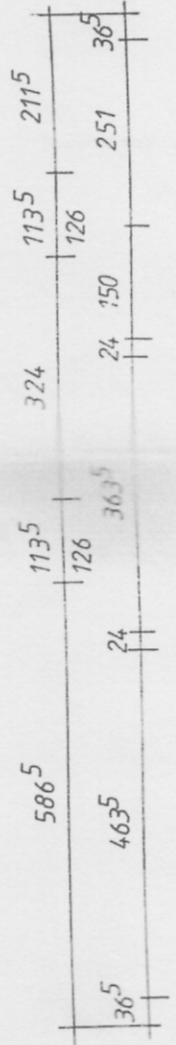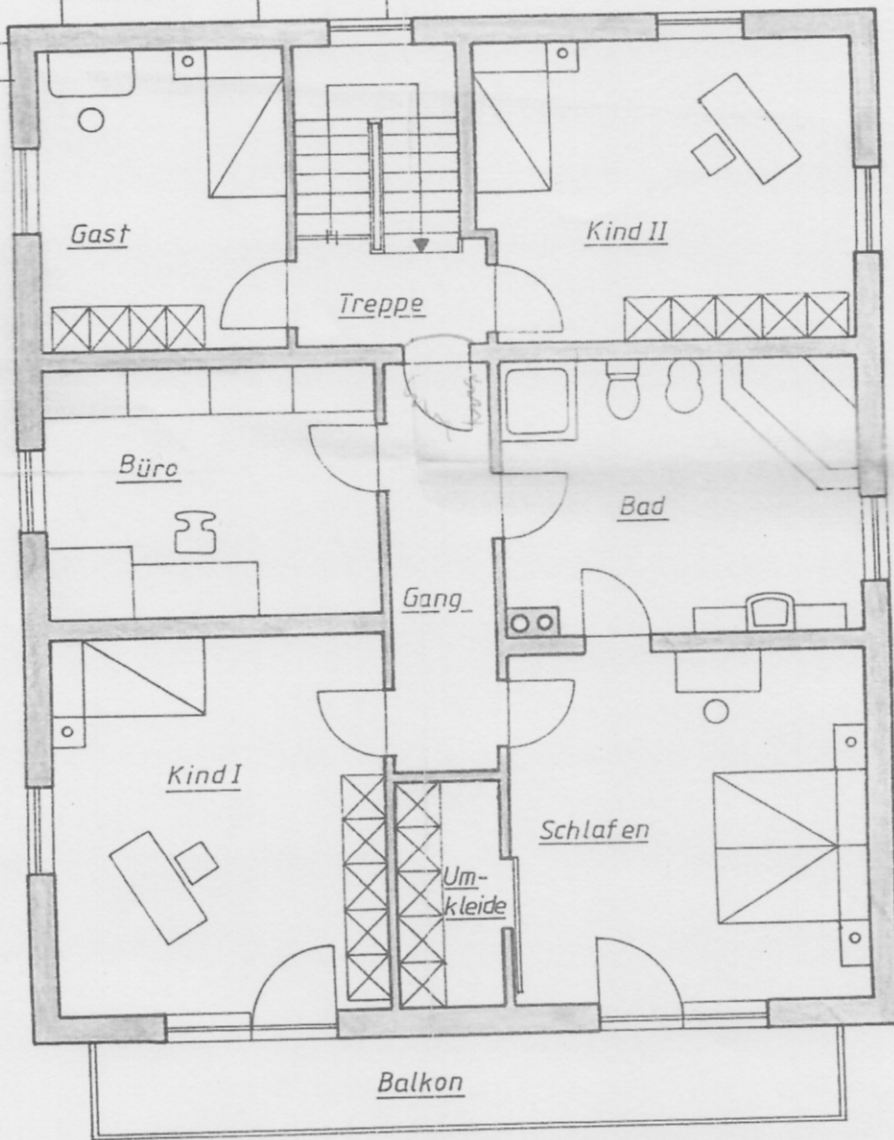

Obergeschoß